

PLANS COLLECTION

# 96号地

4LDK

販売価格



## 3,280万円

販売価格には、土地・建物・外構費用・消費税が含まれます


土地面積 261.28㎡ (79.03坪) | 1階床面積 60.03㎡ (18.16坪)  
 延床面積 112.61㎡ (34.07坪) | 2階床面積 52.58㎡ (15.91坪)

- 玄関がスッカリ片付くシューズクローク。
- コミュニケーションが取りやすい、開放感のあるペニンシュラキッチン。
- キッチンには食材や調理器具がたっぷりしまえる便利なパントリーを設置。
- タオル類やシャンプーなどのストック、洗剤などの収納に便利なリネン庫。
- 大容量のウォークインクローゼットと書斎を設けたゆとりある主寝室。
- 開放的な南向きバルコニーは家事の為だけではなく、憩いのスペースとしても。
- ガーデニングやバーベキューが楽しめる広々とした庭。

全体区画図 LAND PLAN Tama Town sakai Izumigaoka

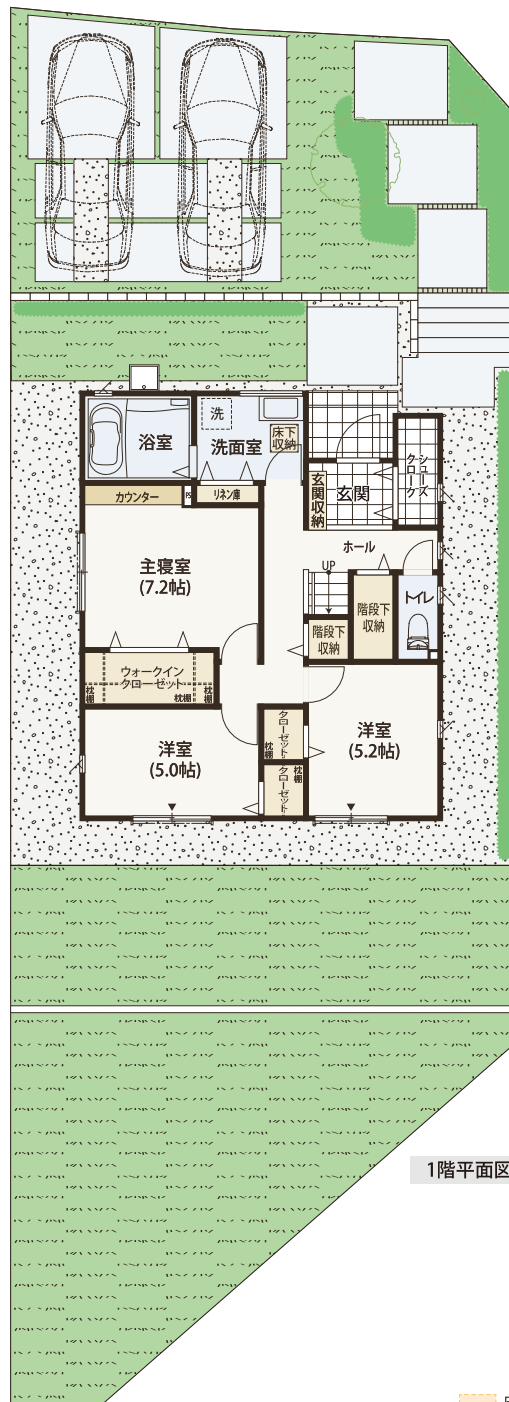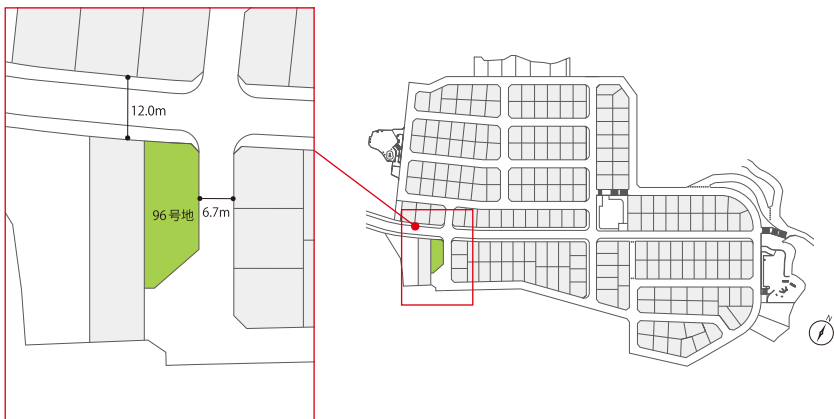


## 2階リビングから 抜群の眺望が 望める家

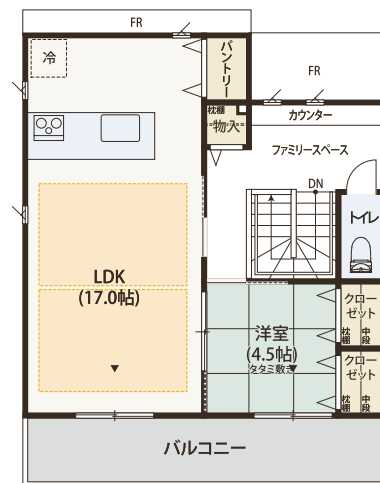

2階平面図



北側立面図

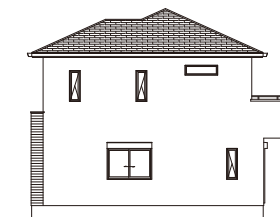

西側立面図

■ 床暖房範囲 □ 洗濯パン □ 冷蔵庫置場 ▲ 掃出し窓 ○ シャッター

※掲載の図面は設計図書を基に描き起こしたものです。施工上の理由及び改良のため、一部変更となる場合があります。図面と現状が異なる場合は、現状が優先されます。あらかじめご了承ください。